

T.C.
ÇORUM İLİ
DODURGA BELEDİYE BAŞKANLIĞI

İ L A N

DODURGA BELEDİYE BAŞKANLIĞINDAN BİLDİRİLMİŞTİR.

1 paftadan ibaret NİP – 191129587 Plan İşlem Numaralı 1/5000 ölçekli Nazım İmar Plan Değişikliği ile UİP-191129589 Plan İşlem Numaralı 1/1000 ölçekli Değişiklik İmar Planı: İmar Kanununun 8. Maddesine göre Belediyemiz Meclisinin 03.04.2026 tarih ve 19 sayılı kararı ile Onaylanmıştır.


İmar Kanununun 8. Maddesine göre, Belediyemiz Meclisinin 03.04.2026 tarih ve 19 sayılı kararı ile onaylanan, NİP – 191129587 Plan İşlem Numaralı 1/5000 ölçekli Nazım İmar Plan Değişikliğine ait G33B-12D paftasında ve UİP-191129589 Plan İşlem Numaralı 1/1000 ölçekli Uygulama İlave-Revizyon İmar Planlarının G33B-12D- 4B paftasında, 222 ada 4,5,6 ve 496 ada; 1 parselde kayıtlı taşınmazın kapsadığı alanda talep edilen değişiklikler, Şehir Plancıları Gürsel GÜNGÖR ile Yusuf Yavuz SOFU'ye yaptırılmıştır.

Planlar ve ilgi Meclis Kararı, Belediyemiz İlan Tahtasında ve Belediye İnternet sitesinde askıya çıkartılmıştır. İlgili şahıslar ve Kamu Kurum ve Kuruluşları, yapılan Plan değişikliğine ait itirazlarını, 30 gün içerisinde Dodurga Belediye Başkanlığına yapabilirler.


3194 sayılı İmar Kanununun 8 ci, **Mekânsal Planlar Yapım Yönetmeliği 33.** maddesi ile 2981 sayılı Yasanın 17. maddesi gereği ilan olunur. 09 /04/2026




NAZIM PLAN DEĞİŞİKLİĞİNE AİT SAHANIN KENT İÇİNDEKİ YERİ

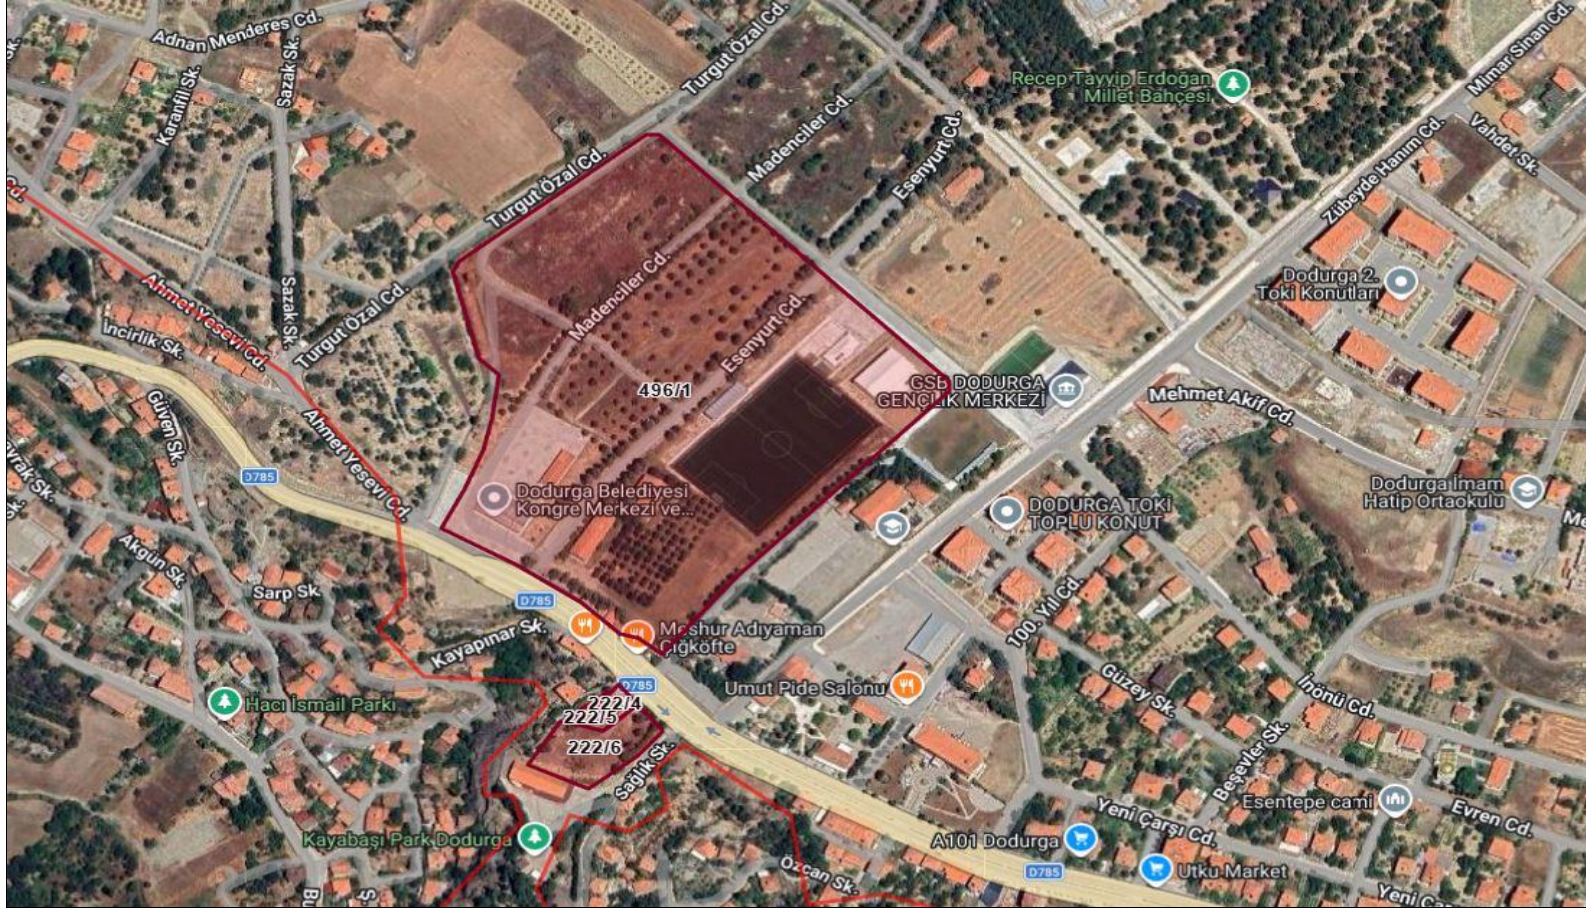

NAZIM PLAN DEĞİŞİKLİĞİ ÖNCESİ İMAR PLANI ÖRNEĞİ

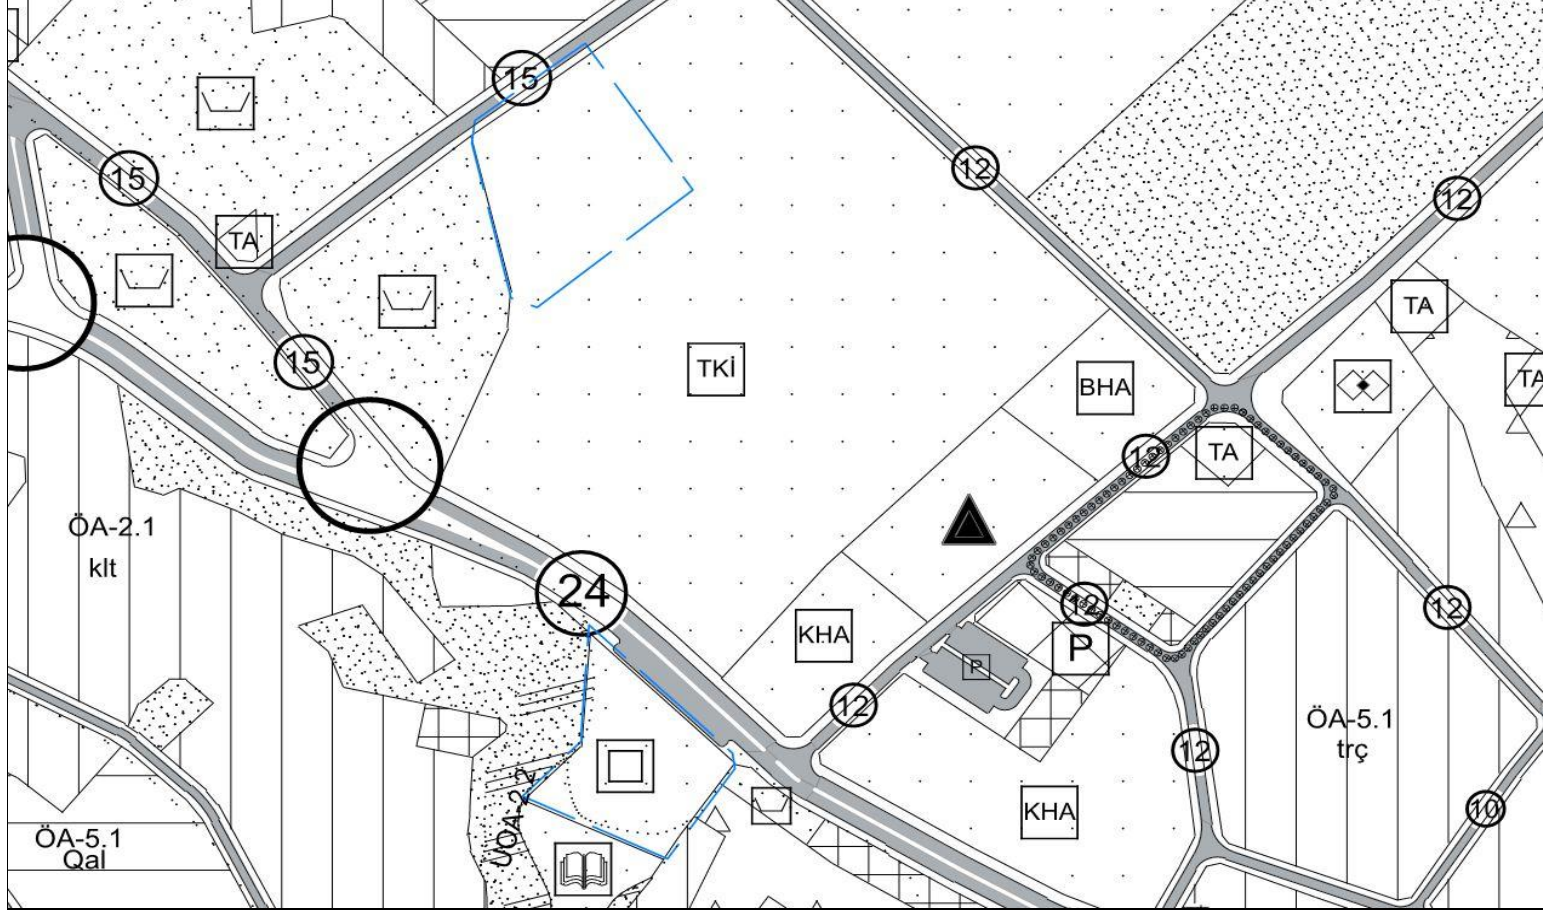


PLAN DEĞİŞİKLİĞİ SONRASI İMAR PLAN ÖRNEĞİ

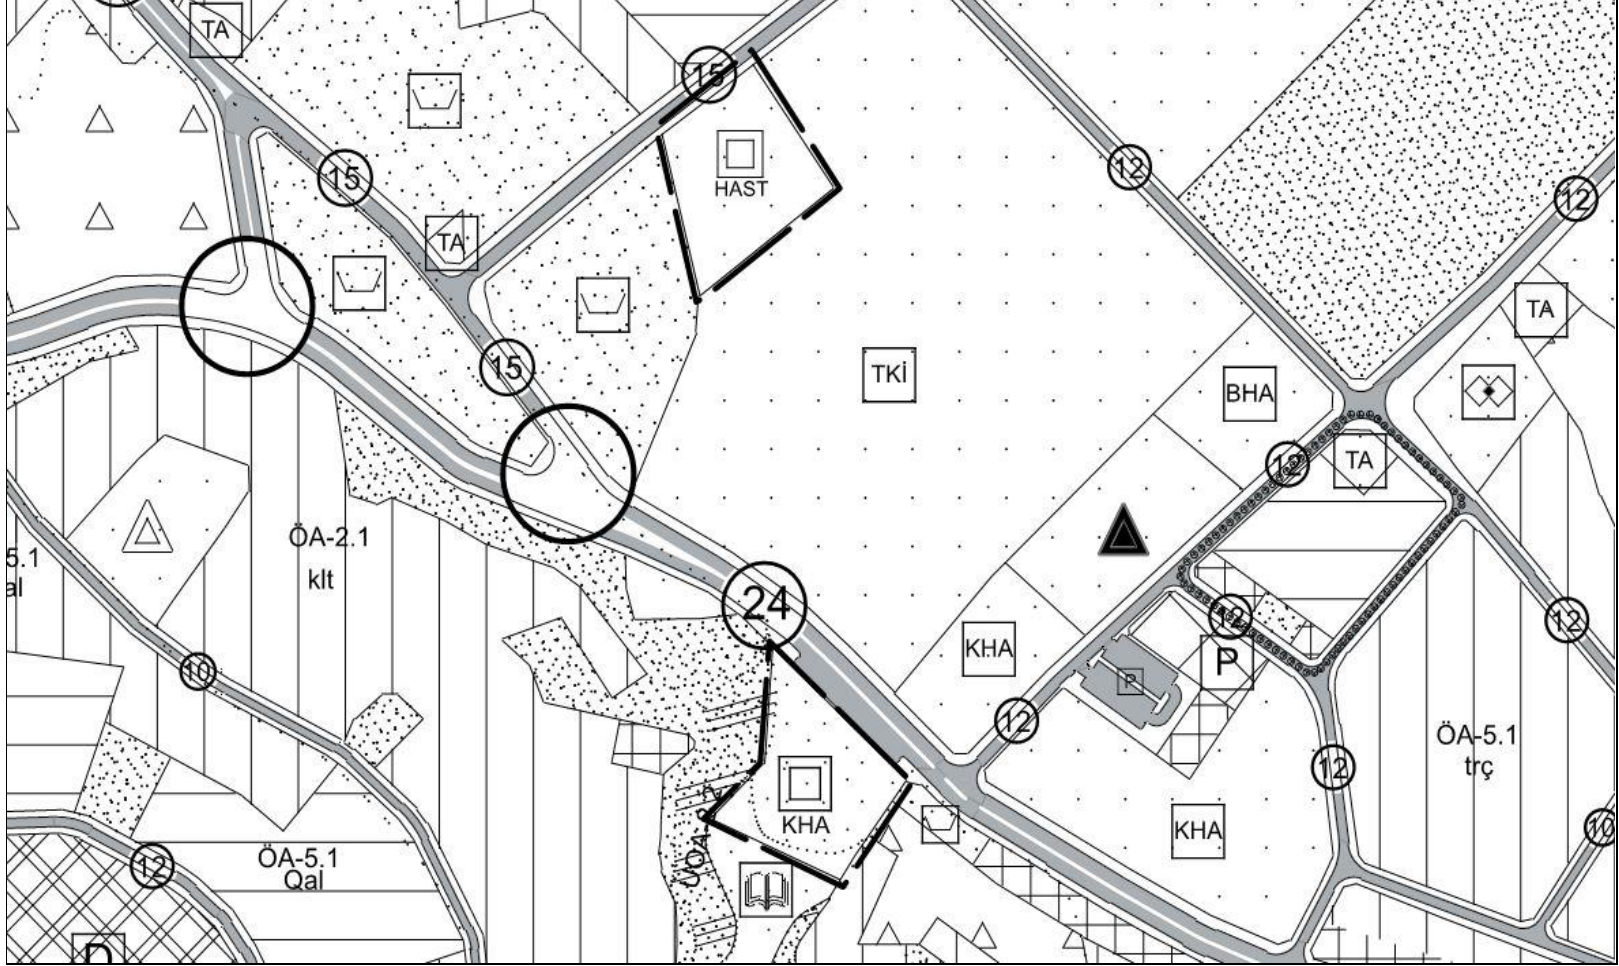

UYGULAMA İMAR PLAN DEĞİŞİKLİĞİNE AİT SAHA



PLAN DEĞİŞİKLİĞİ ÖNCESİ İMAR PLANI ÖRNEĞİ

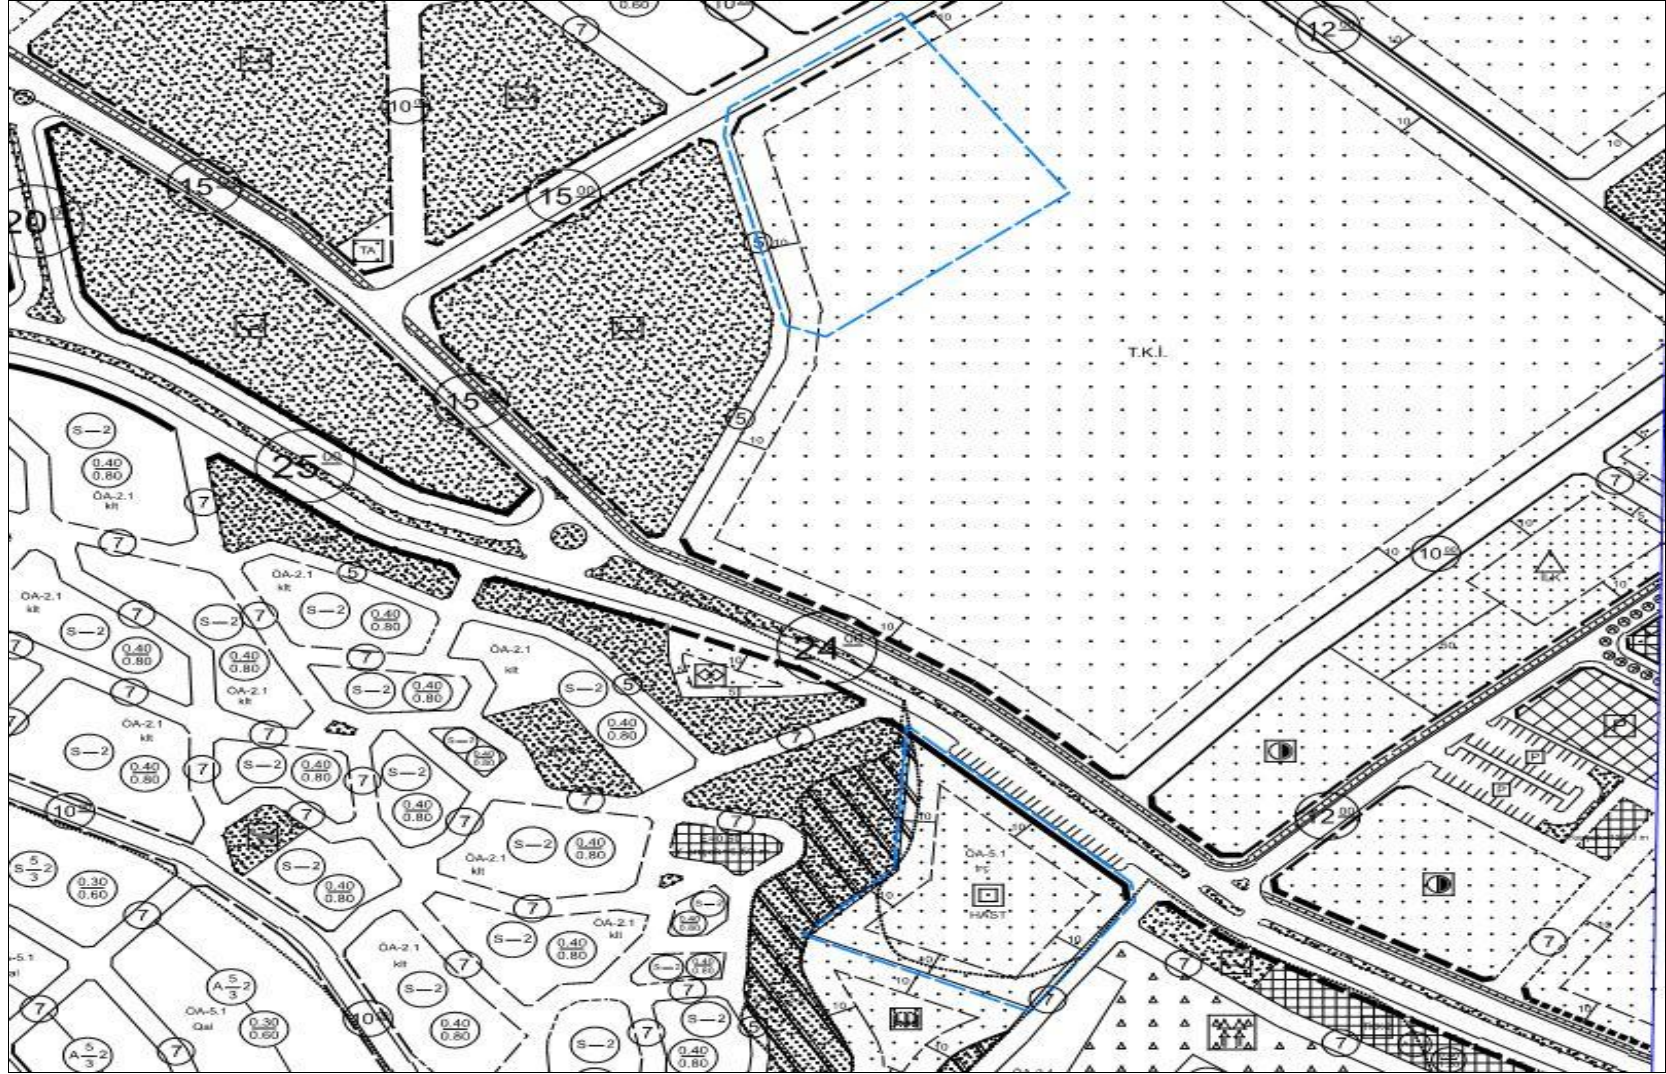

PLAN DEĞİŞİKLİĞİ SONRASI İMAR PLAN ÖRNEĞİ

